


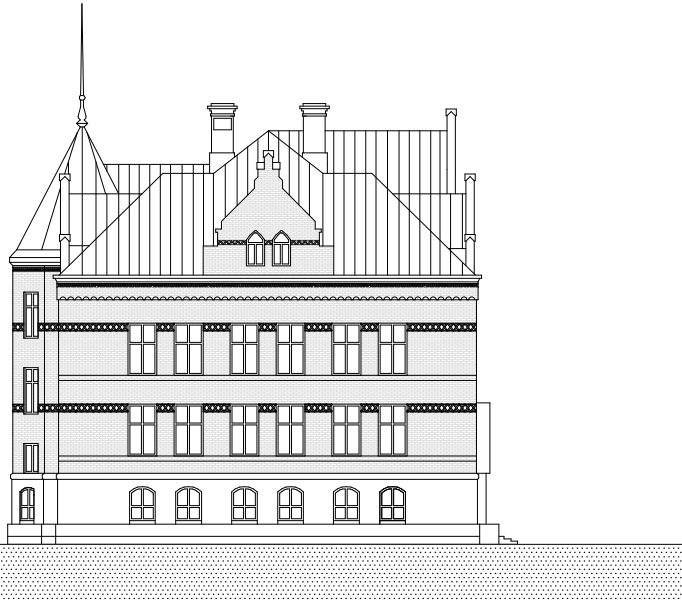

F1 FASAD ÖST 1:200




VY FRÅN ÖST, ENTRÉTORGET



VY FRÅN NORDVÄST, SKOLGÅRDEN



VY FRÅN RINGGATAN

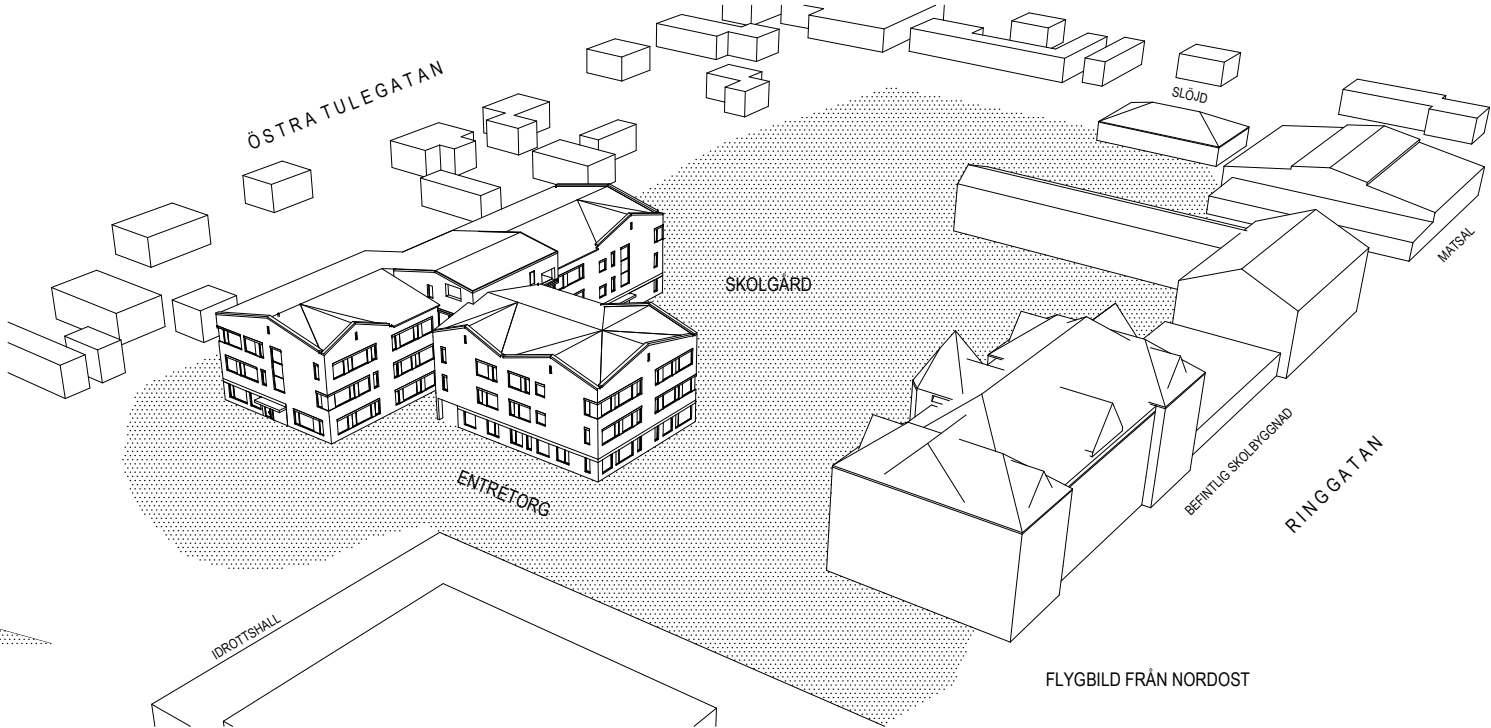

BET	ANT	ÄNDRING AVSER	DATUM	SIGN
BYGGLOVSHANDLING				
		Sala Kommun Portvaktsgatan 1, 73325 Sala Telefon 02224-74 70 00 org.nr 212 000-2098 www.sala.se		
		ByggPartner Box 848, 78128 Borlänge Telefon 0243-55 95 00 org.nr 556531-9984 www.byggpartner.com		
Vallaskolan - Kv. Folkskolan 1 Objekt:17100 Projekt:3723				
X	A	Archus Arkitekt, Kopparbergsvägen 8 Västerås	021-15 60 00	
K		Limnateknik AB, Kyrkbacksvägen 11 Falun	023-639 00	
VVs		Kadesjö Ingenjörbyrå AB, Iggebygatan 12 Västerås	021-15 58 00	
E		Cowi, Kopparbergsvägen 10 Västerås	072-351 60 98	
Br		ÅF Infrastruktur AB, Sveagatan 6 Borlänge	010-505 26 09	
La		Tengbom, Dragarbrunnsgatan 42 Uppsala	018-56 77 73	
M		Loxia AB, Moränvägen 17B Örebro	076 318 68 40	076 318 68 40
UPPDRAG NR		HANDLAGGARE	UTSÄND AV	
11589		EMMA NILSSON	EMMA NILSSON	
DATUM		ANSVARIG	GRANSKAD EGENH.	GRANSKAD HANDL.
2018-01-12		ANNA KOVACS	ENI	
RINGGATAN 14, 733 33, SALA KOMMUN NYBYGGNAD AV GRUNDSKOLA F-6				
Fasad Öst, 3D vyer				
SKALA	1:200 (A1) 1:400 (A3)	NUMMER	A-40.3-01	BET
				-